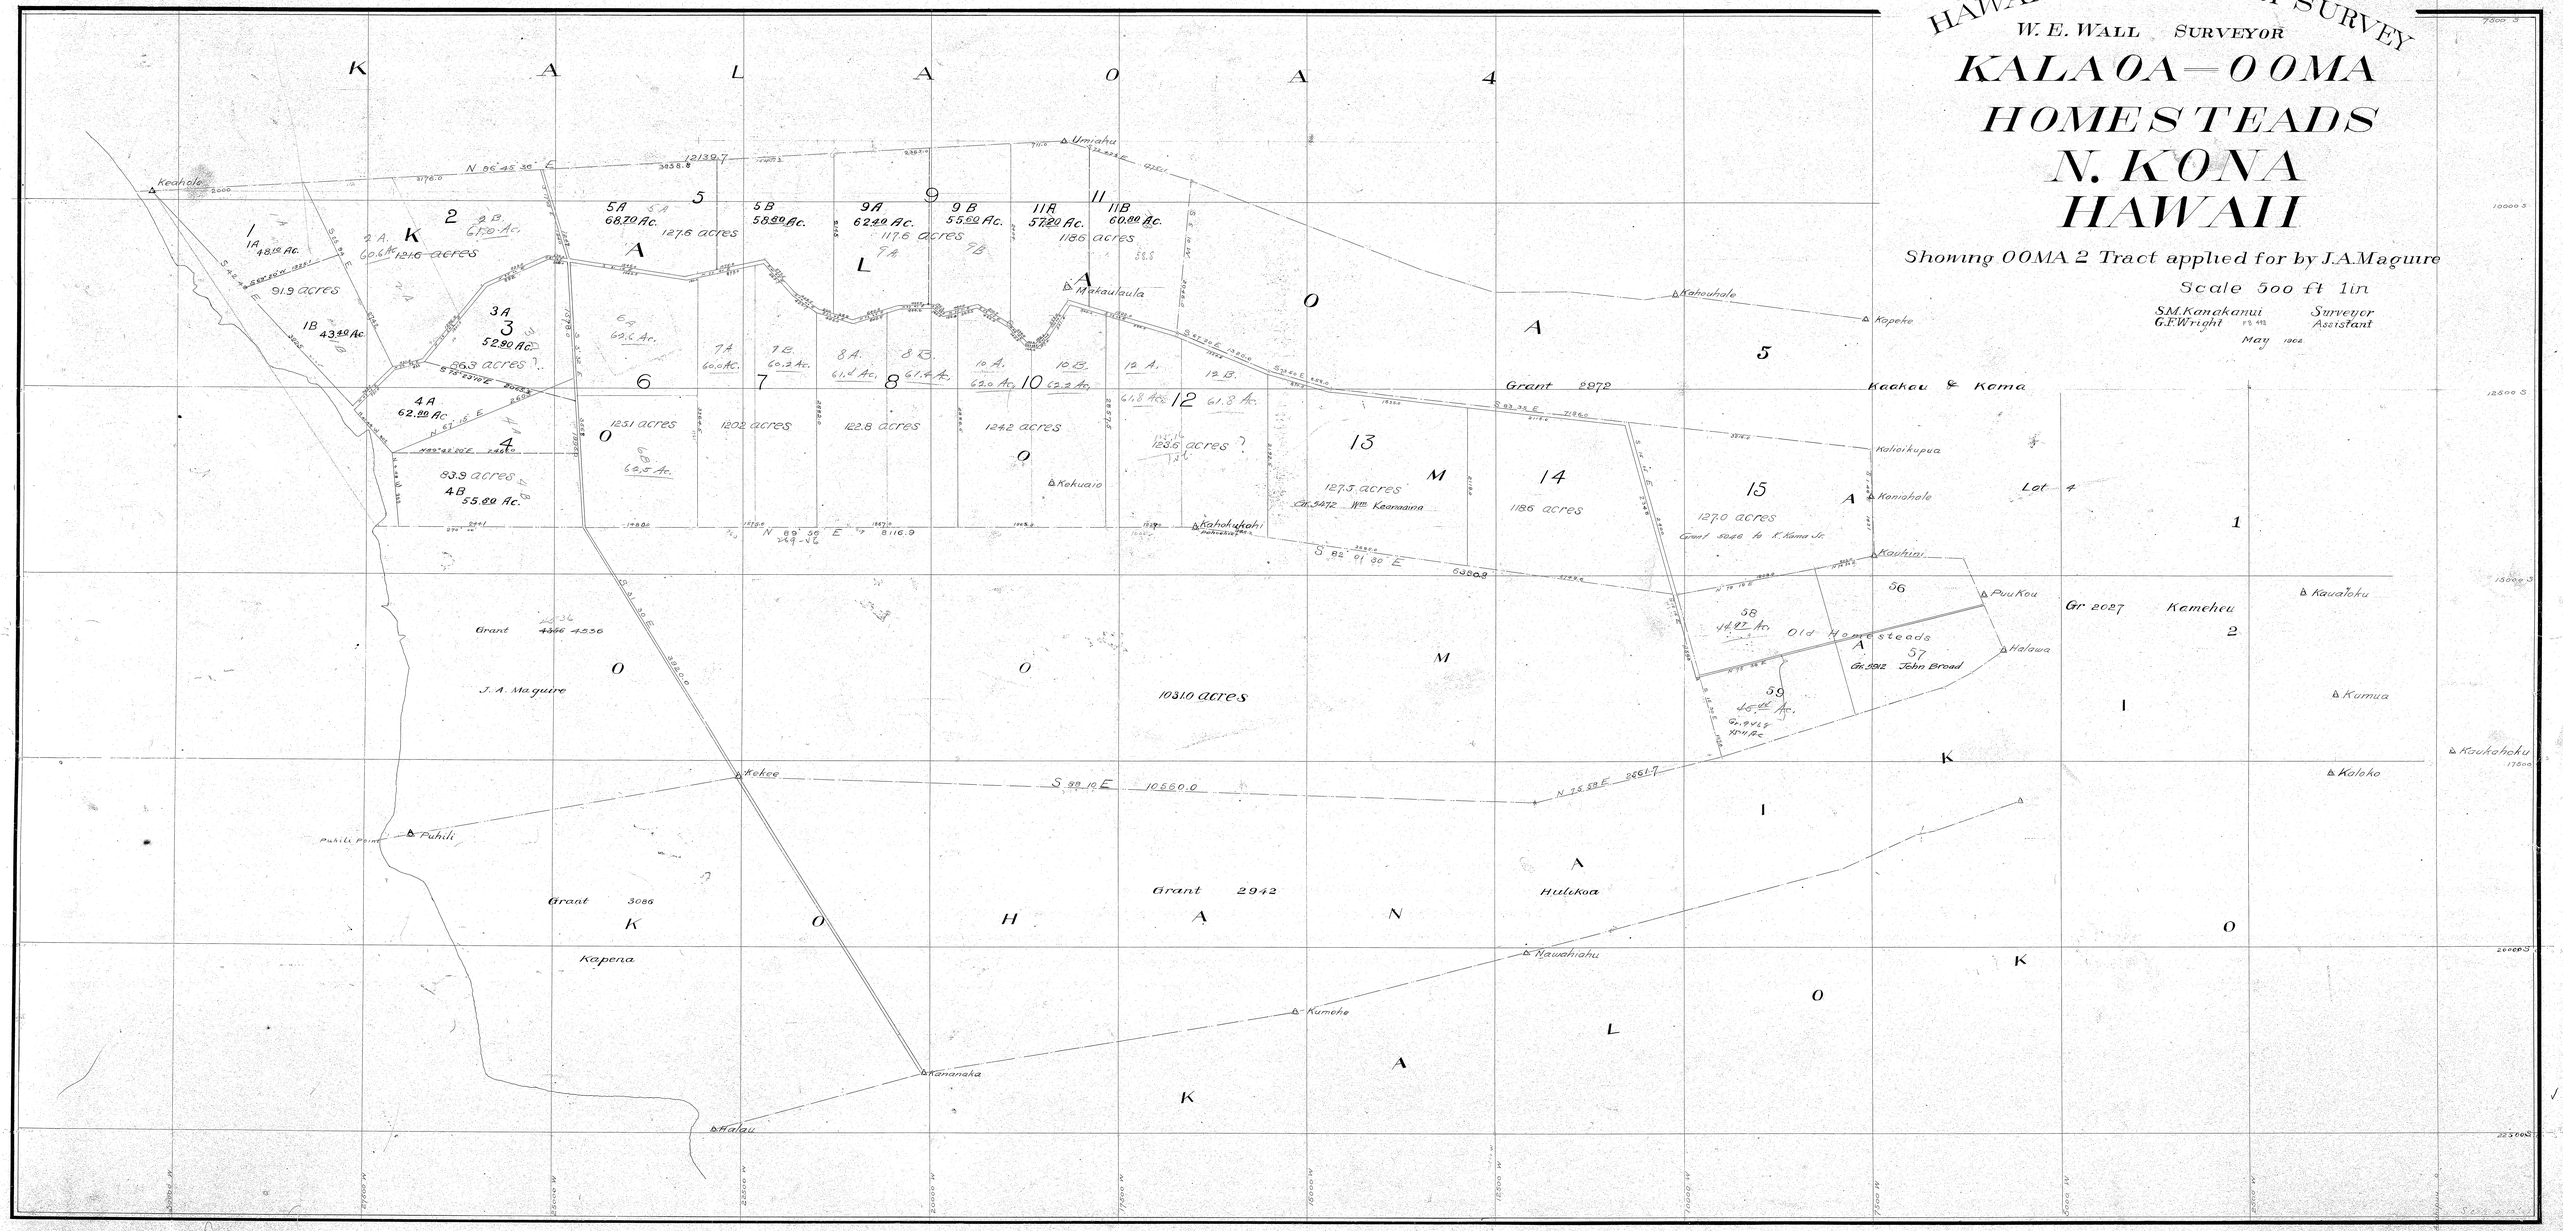
HAWAIIAN TERRITORY SURVEY
W. E. WALL SURVEYOR
KALAOA—OOMA
HOMESTEADS
N. KONA
HAWAII
Showing OOMA 2 Tract applied for by J.A.Maguire
Scale 500 ft 1in
S.M.Kanakanui Surveyor
G.F.Wright Assistant
May 1906
K A L A O A 4
K A L A O A 5
K A L A O A 1
K O H A N A K O L A K O
Keahole
Umiahu
Makaulaula
Kahouhale
Kopeke
Kaohikupua
Koniohale
Kauhiai
Puukou
Halawa
Kekuaio
Kaholukahi
Kekee
Puhili
Nawahiahu
Kumehe
Kananaka
Halau
Kawaloku
Kumua
Kaukaloku
Kaloko
Grant 2872
Kaokau & Koma
Lot 4
Grant 2027
Kameheu
Grant 4556 4556
J. A. Maguire
Grant 3086
Kapena
Grant 2942
Hulikoa
Wm. Kearmaina
Grant 5472
Grant 5042 to K. Koma Jr.
Old Homesteads
Gr. 5012 John Broad
Gr. 9445
Puhili Point
1A 48.10 Ac.
1B 43.20 Ac.
2A 60.6 Ac.
2B Gro. Ac.
3A 52.90 Ac.
4A 62.00 Ac.
4B 55.00 Ac.
5A 68.70 Ac.
5B 58.00 Ac.
9A 62.40 Ac.
9B 55.00 Ac.
11A 57.20 Ac.
11B 60.00 Ac.
91.9 acres
121.6 acres
263 acres
83.9 acres
127.6 acres
117.6 acres
118.6 acres
125.1 acres
120.2 acres
122.8 acres
124.2 acres
123.6 acres
127.5 acres
118.6 acres
127.0 acres
10310 acres
58 48.27 Ac.
59 15.46 Ac.
N 86°45'30" E 12139.7
N 89°59' E 8116.9
S 89°10' E 10660.0
N 15°58' E 5661.7
S 82°01'30" E 6380.8